

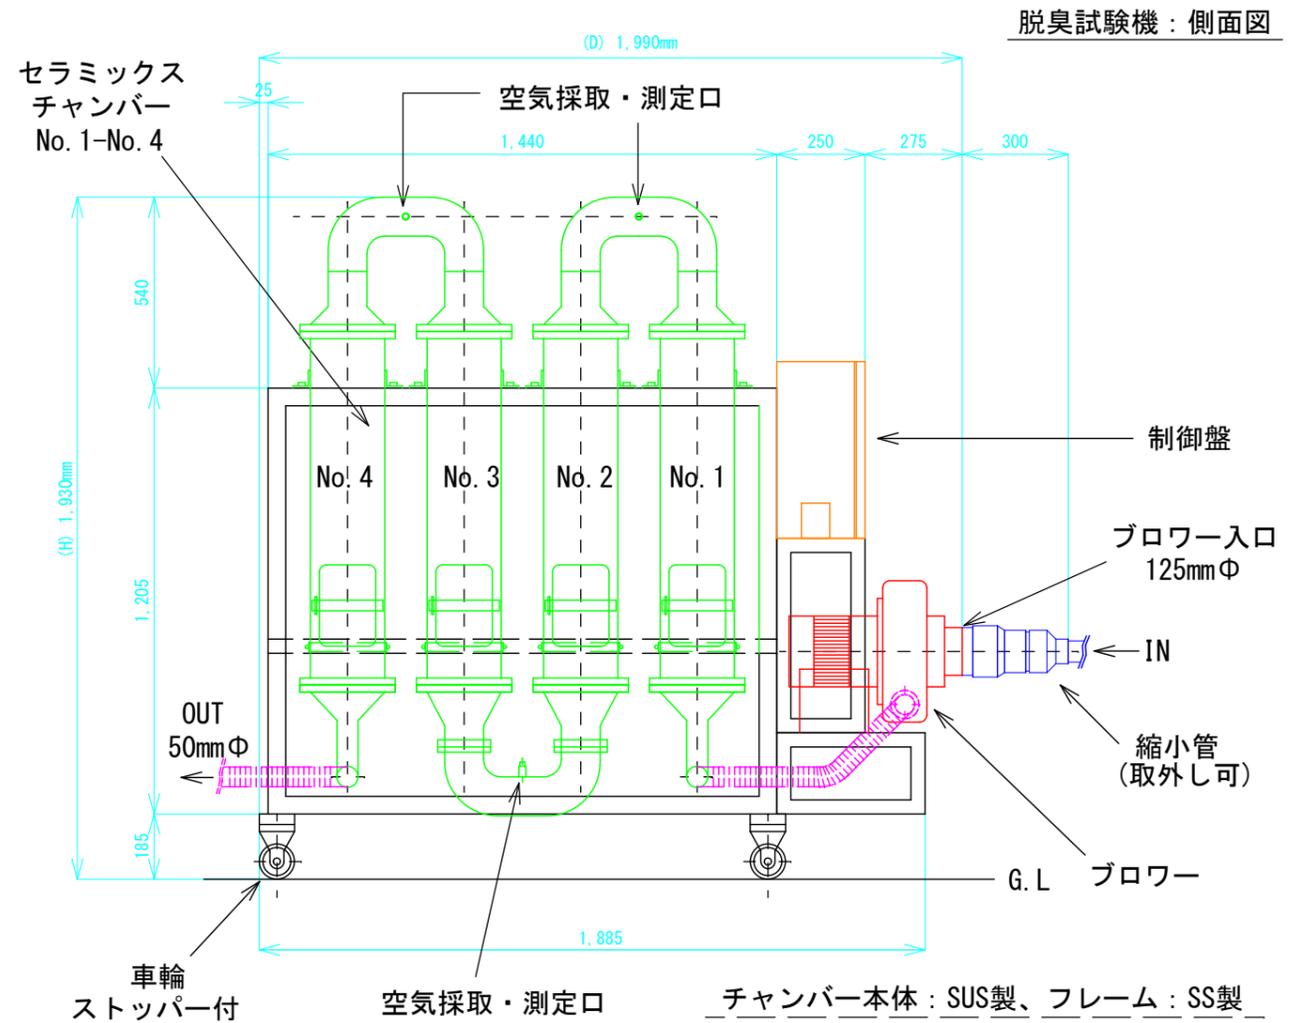
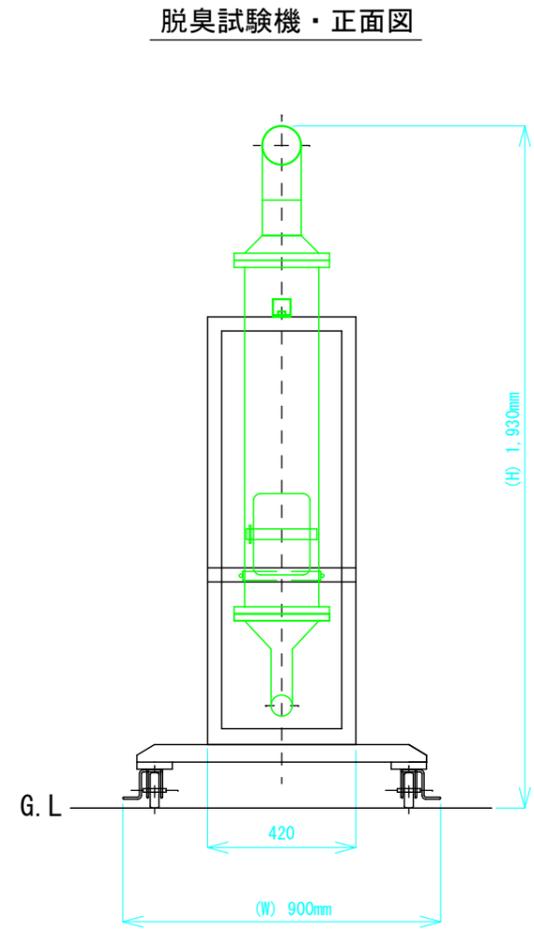


移動式脱臭試験機・3面図

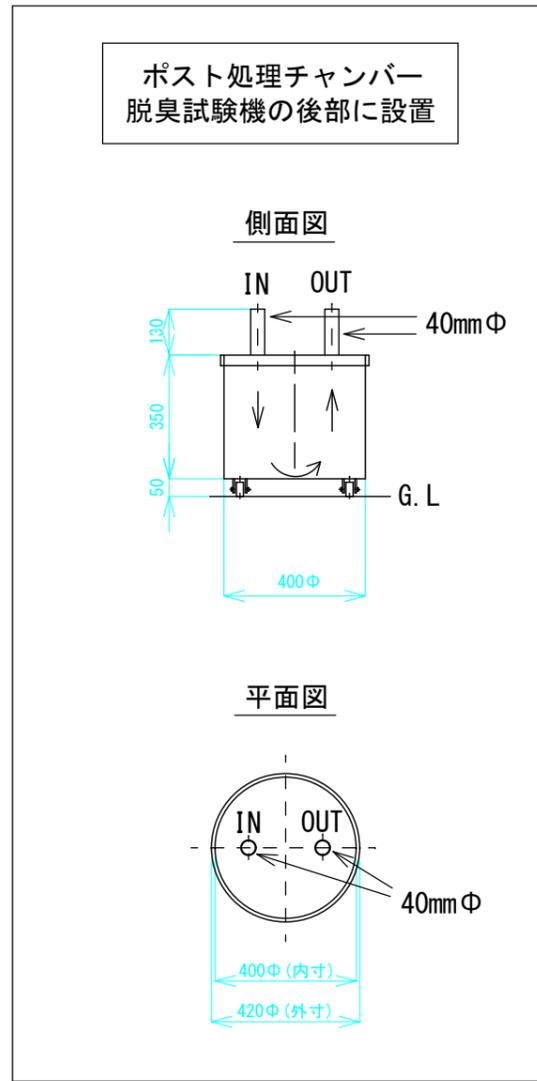

脱臭試験機・平面図

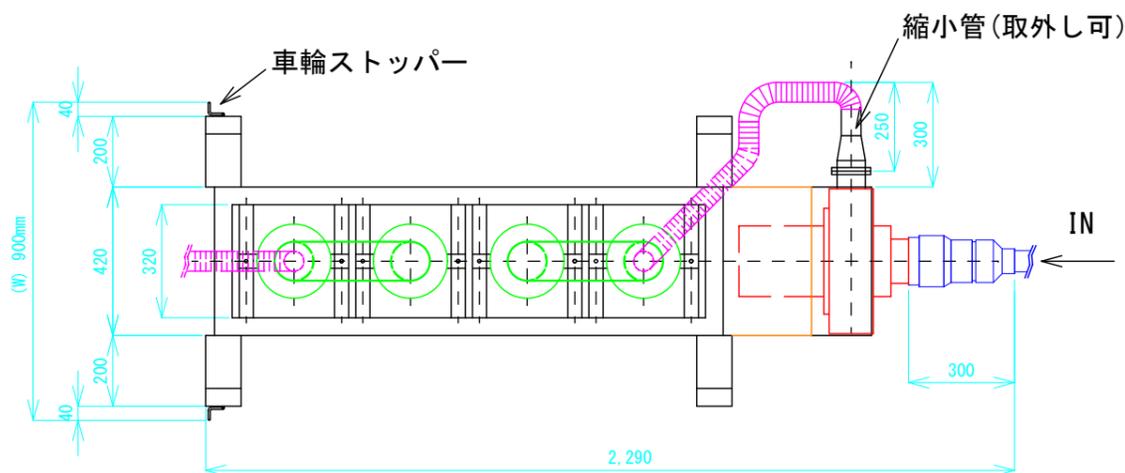

ブLOWER能力			
Hz	50	60	60
VOLTS	200	200	220
AMP	6.2	6.2	5.7
VOL. m3/min	13.8	16.3	
Ps. kPa	3.92	5.49	
OUTPUT	1.5kw , 2POLES		
	3Φ / INSU E / CONT		
	昭和電気製 TYPE U100B-26-R313		

セラミックス充填量・種類		
脱臭チャンバー No. 1	20kg	VENUS
脱臭チャンバー No. 2	20kg	G-BALL
脱臭チャンバー No. 3	20kg	UFO
脱臭チャンバー No. 4	20kg	S-BALL
ポスト処理チャンバー	30kg	UFO+S-BALL
合計充填量	110kg	
*セラミックスの種類は対象となる臭気物質により変化する。		

工事名  
得意先

設計 Y. Suzuki 製図 縮尺 1/20 検印 製作 2008年 08月 05日 ザイン・ニヒト株式会社